



**DIMMER 2K**  
**DMX 5 PÔLES**

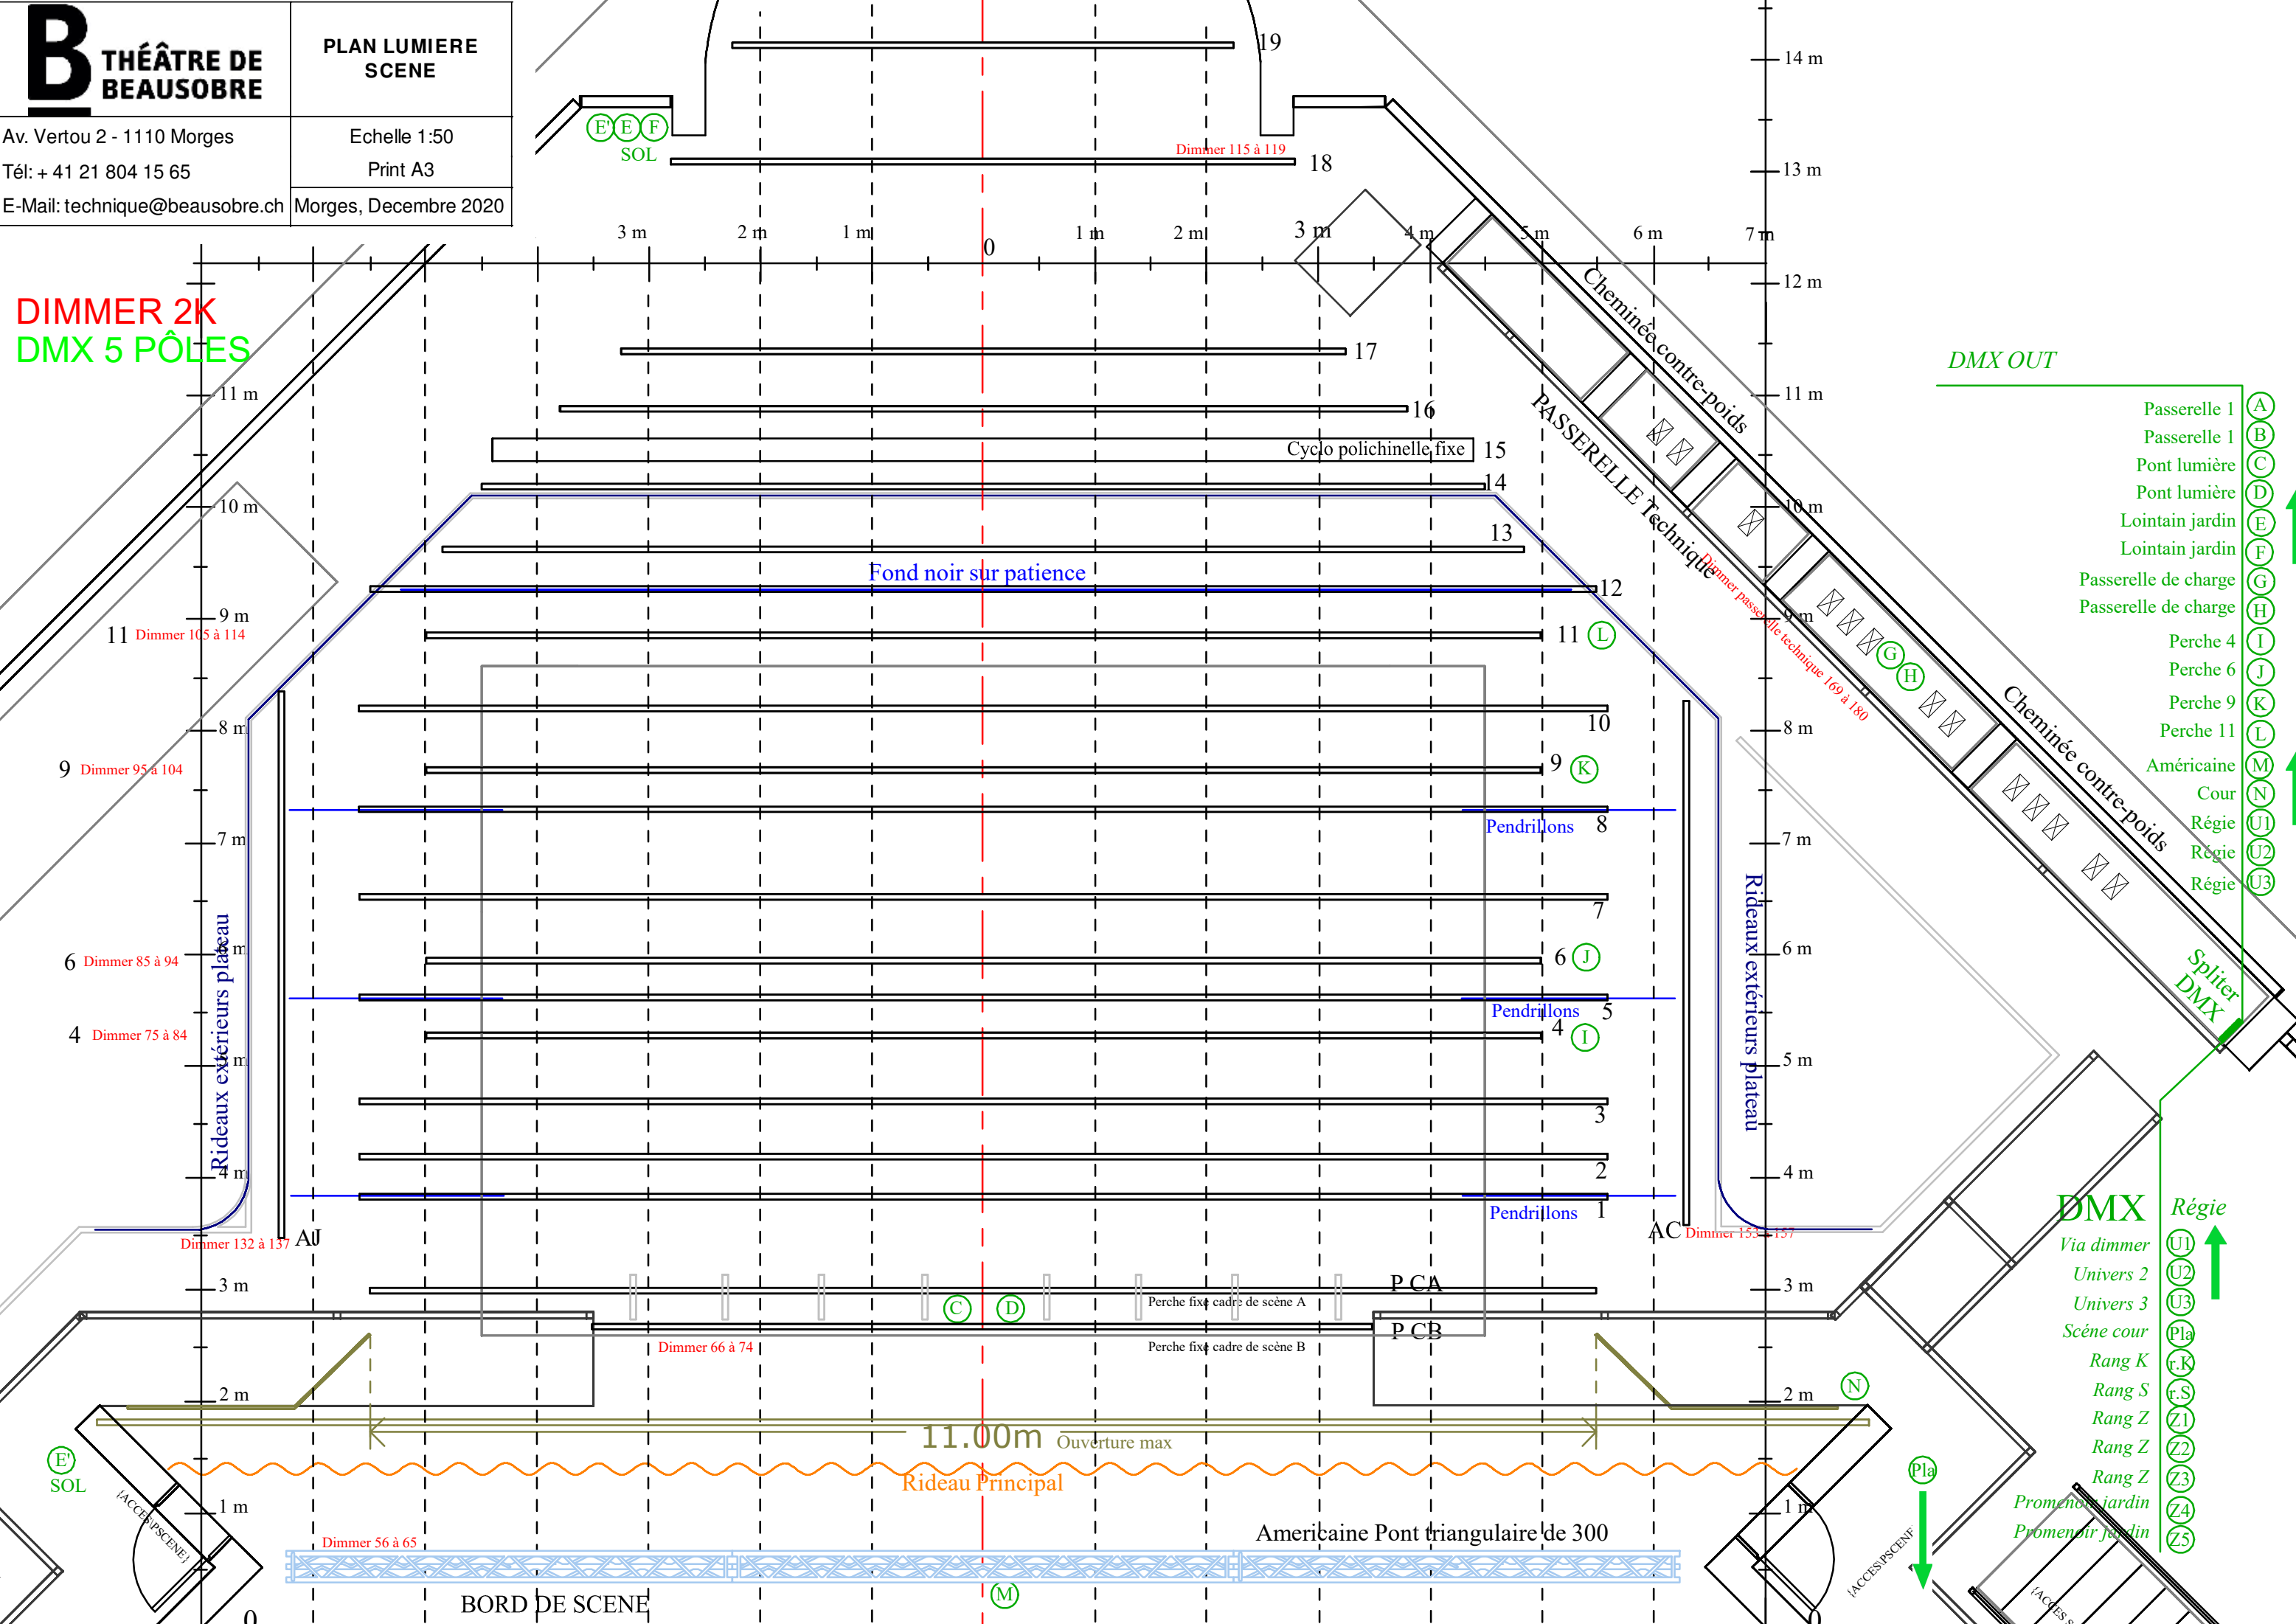

- DMX OUT**
- Passerelle 1 (A)
  - Passerelle 1 (B)
  - Pont lumière (C)
  - Pont lumière (D)
  - Lointain jardin (E)
  - Lointain jardin (F)
  - Passerelle de charge (G)
  - Passerelle de charge (H)
  - Perche 4 (I)
  - Perche 6 (J)
  - Perche 9 (K)
  - Perche 11 (L)
  - Americaine (M)
  - Cour (N)
  - Régie (U1)
  - Régie (U2)
  - Régie (U3)
- DMX**
- Via dimmer (U1)
  - Univers 2 (U2)
  - Univers 3 (U3)
  - Scène cour (Pla)
  - Rang K (r.K)
  - Rang S (r.S)
  - Rang Z (Z1)
  - Rang Z (Z2)
  - Rang Z (Z3)
  - Promenade jardin (Z4)
  - Promenade jardin (Z5)

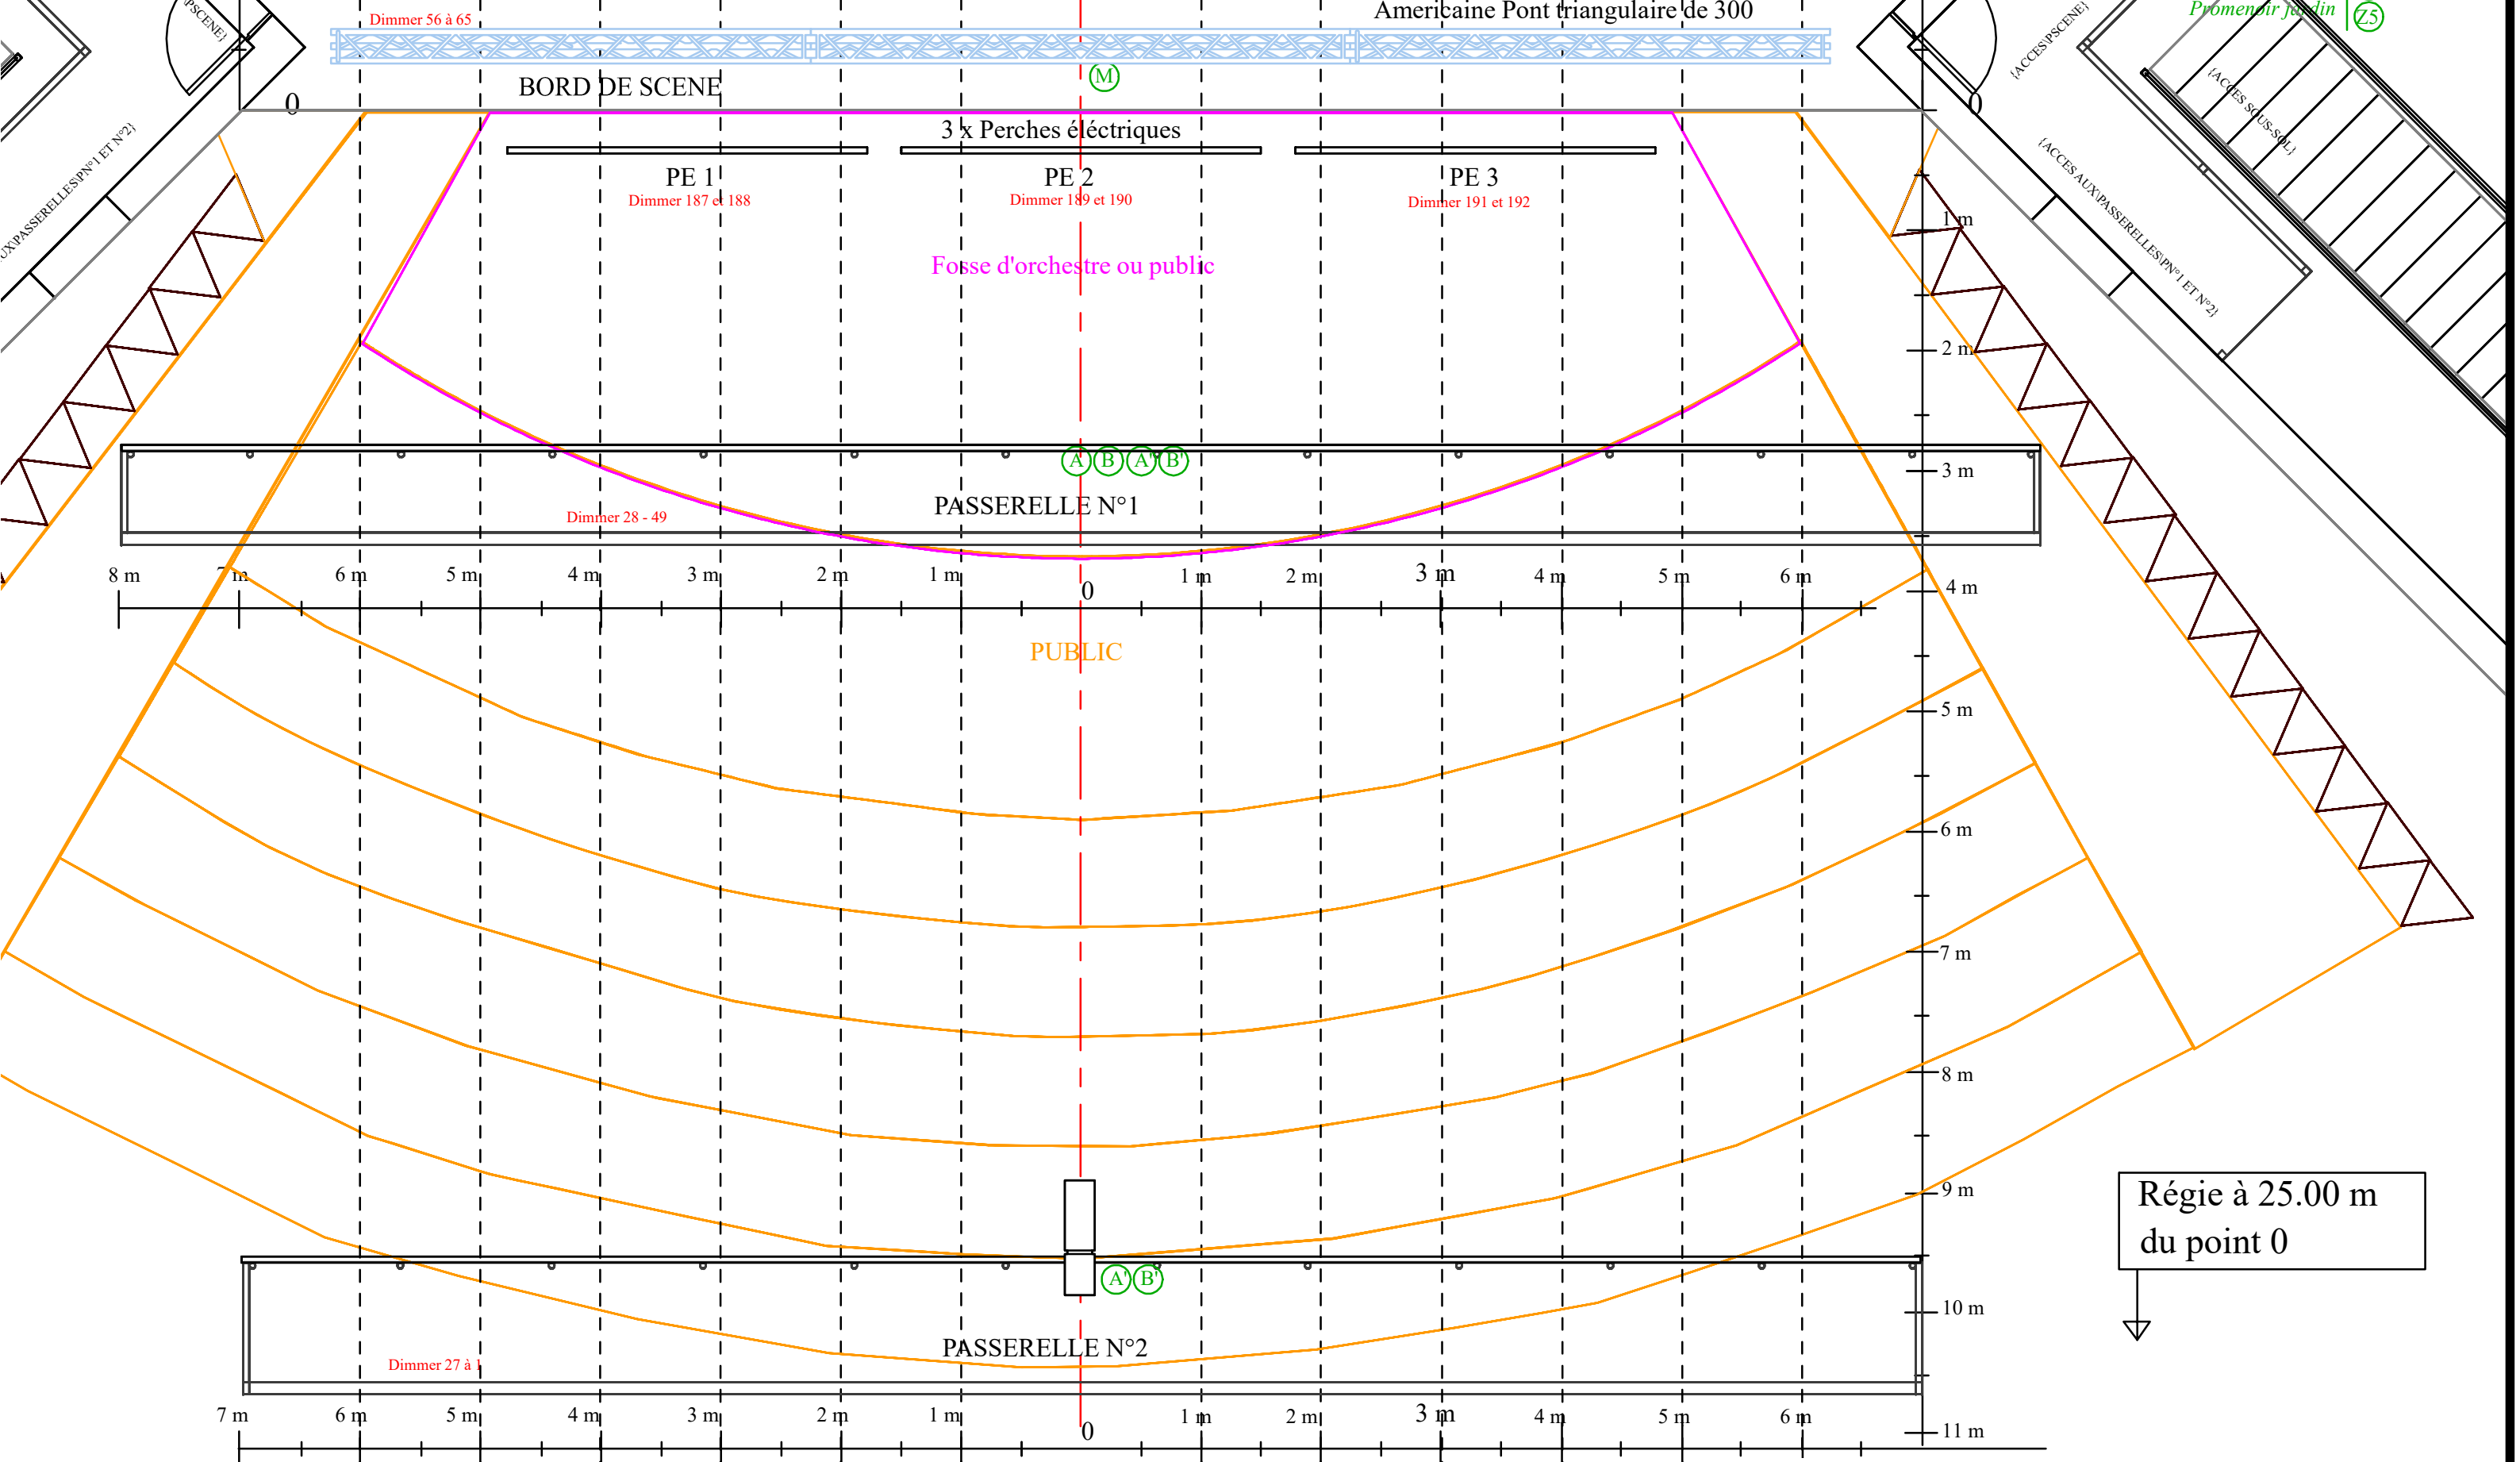

|  |                              |
|--|------------------------------|
|  | <b>PLAN LUMIERE<br/>FACE</b> |
|  | Echelle 1:50<br>Print A3     |
|  | Morges, Decembre 2020        |

Av. Vertou 2 - 1110 Morges  
 Tél: + 41 21 804 15 65  
 E-Mail: [technique@beausobre.ch](mailto:technique@beausobre.ch)

Plot Created by  
  
**ON TOUR**  
*productions*  
[www.ontourproductions.ch](http://www.ontourproductions.ch)